


平成23年度 事業概要図

- 市街化区域線
- 120.00ha 平成元年度認可区域
- 7.69ha 平成10年度認可拡大区域
- 201.61ha 平成13年度認可拡大区域
- 74.50ha 平成18年度認可拡大区域
- 整備済污水幹線

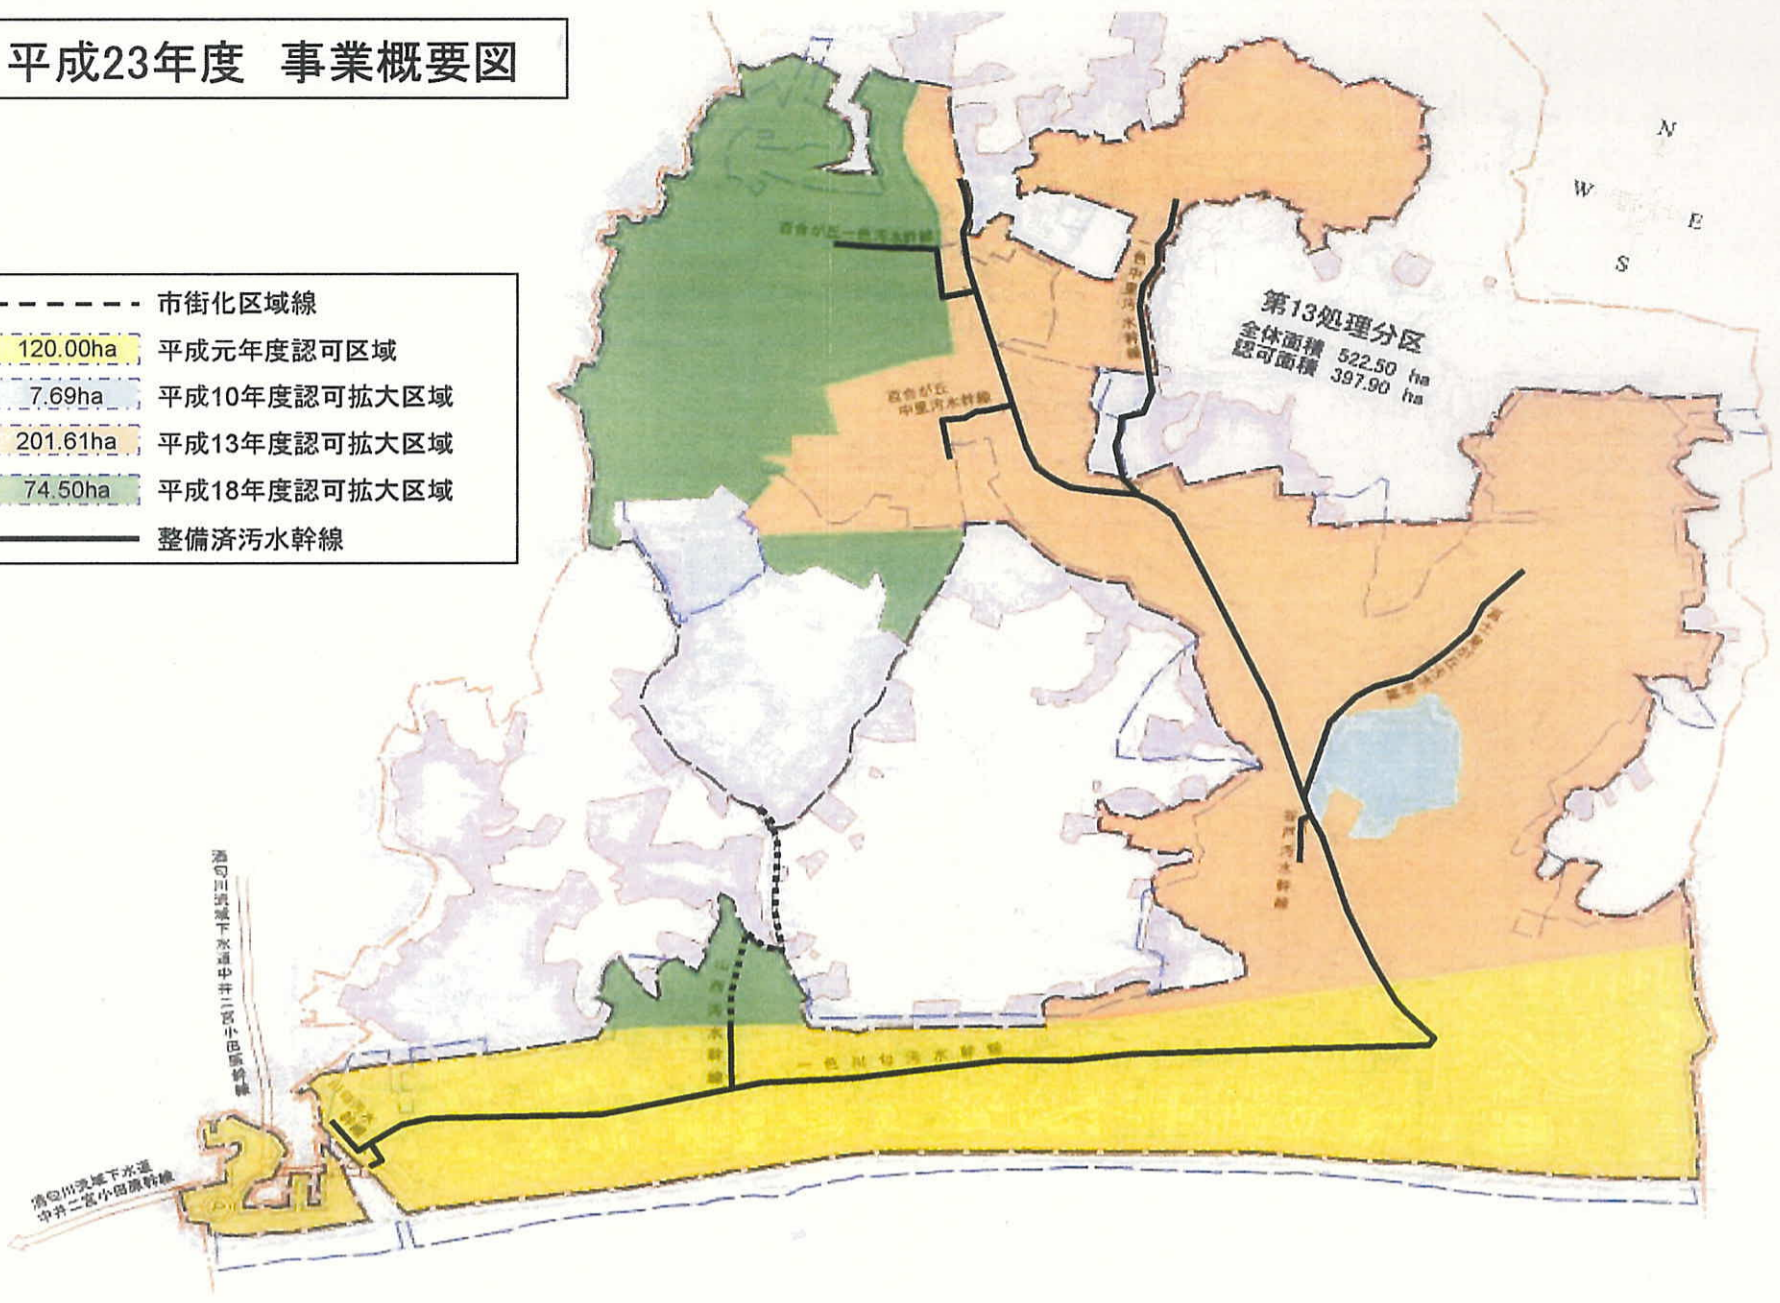

- 市街化区域線
- 120.00ha 平成元年度認可区域
- 7.69ha 平成10年度認可拡大区域
- 201.61ha 平成13年度認可拡大区域
- 74.50ha 平成18年度認可拡大区域
- 整備済污水幹線

- 369.0ha 供用済区域(～平成23年3月)
- 13.8ha 平成23年4月供用区域
- 8.6ha 平成23年度に工事を行う区域

認可面積 404haに対する
平成23年度末見込み
(整備率)
361.4ha / 404.0ha = 89.5%

